
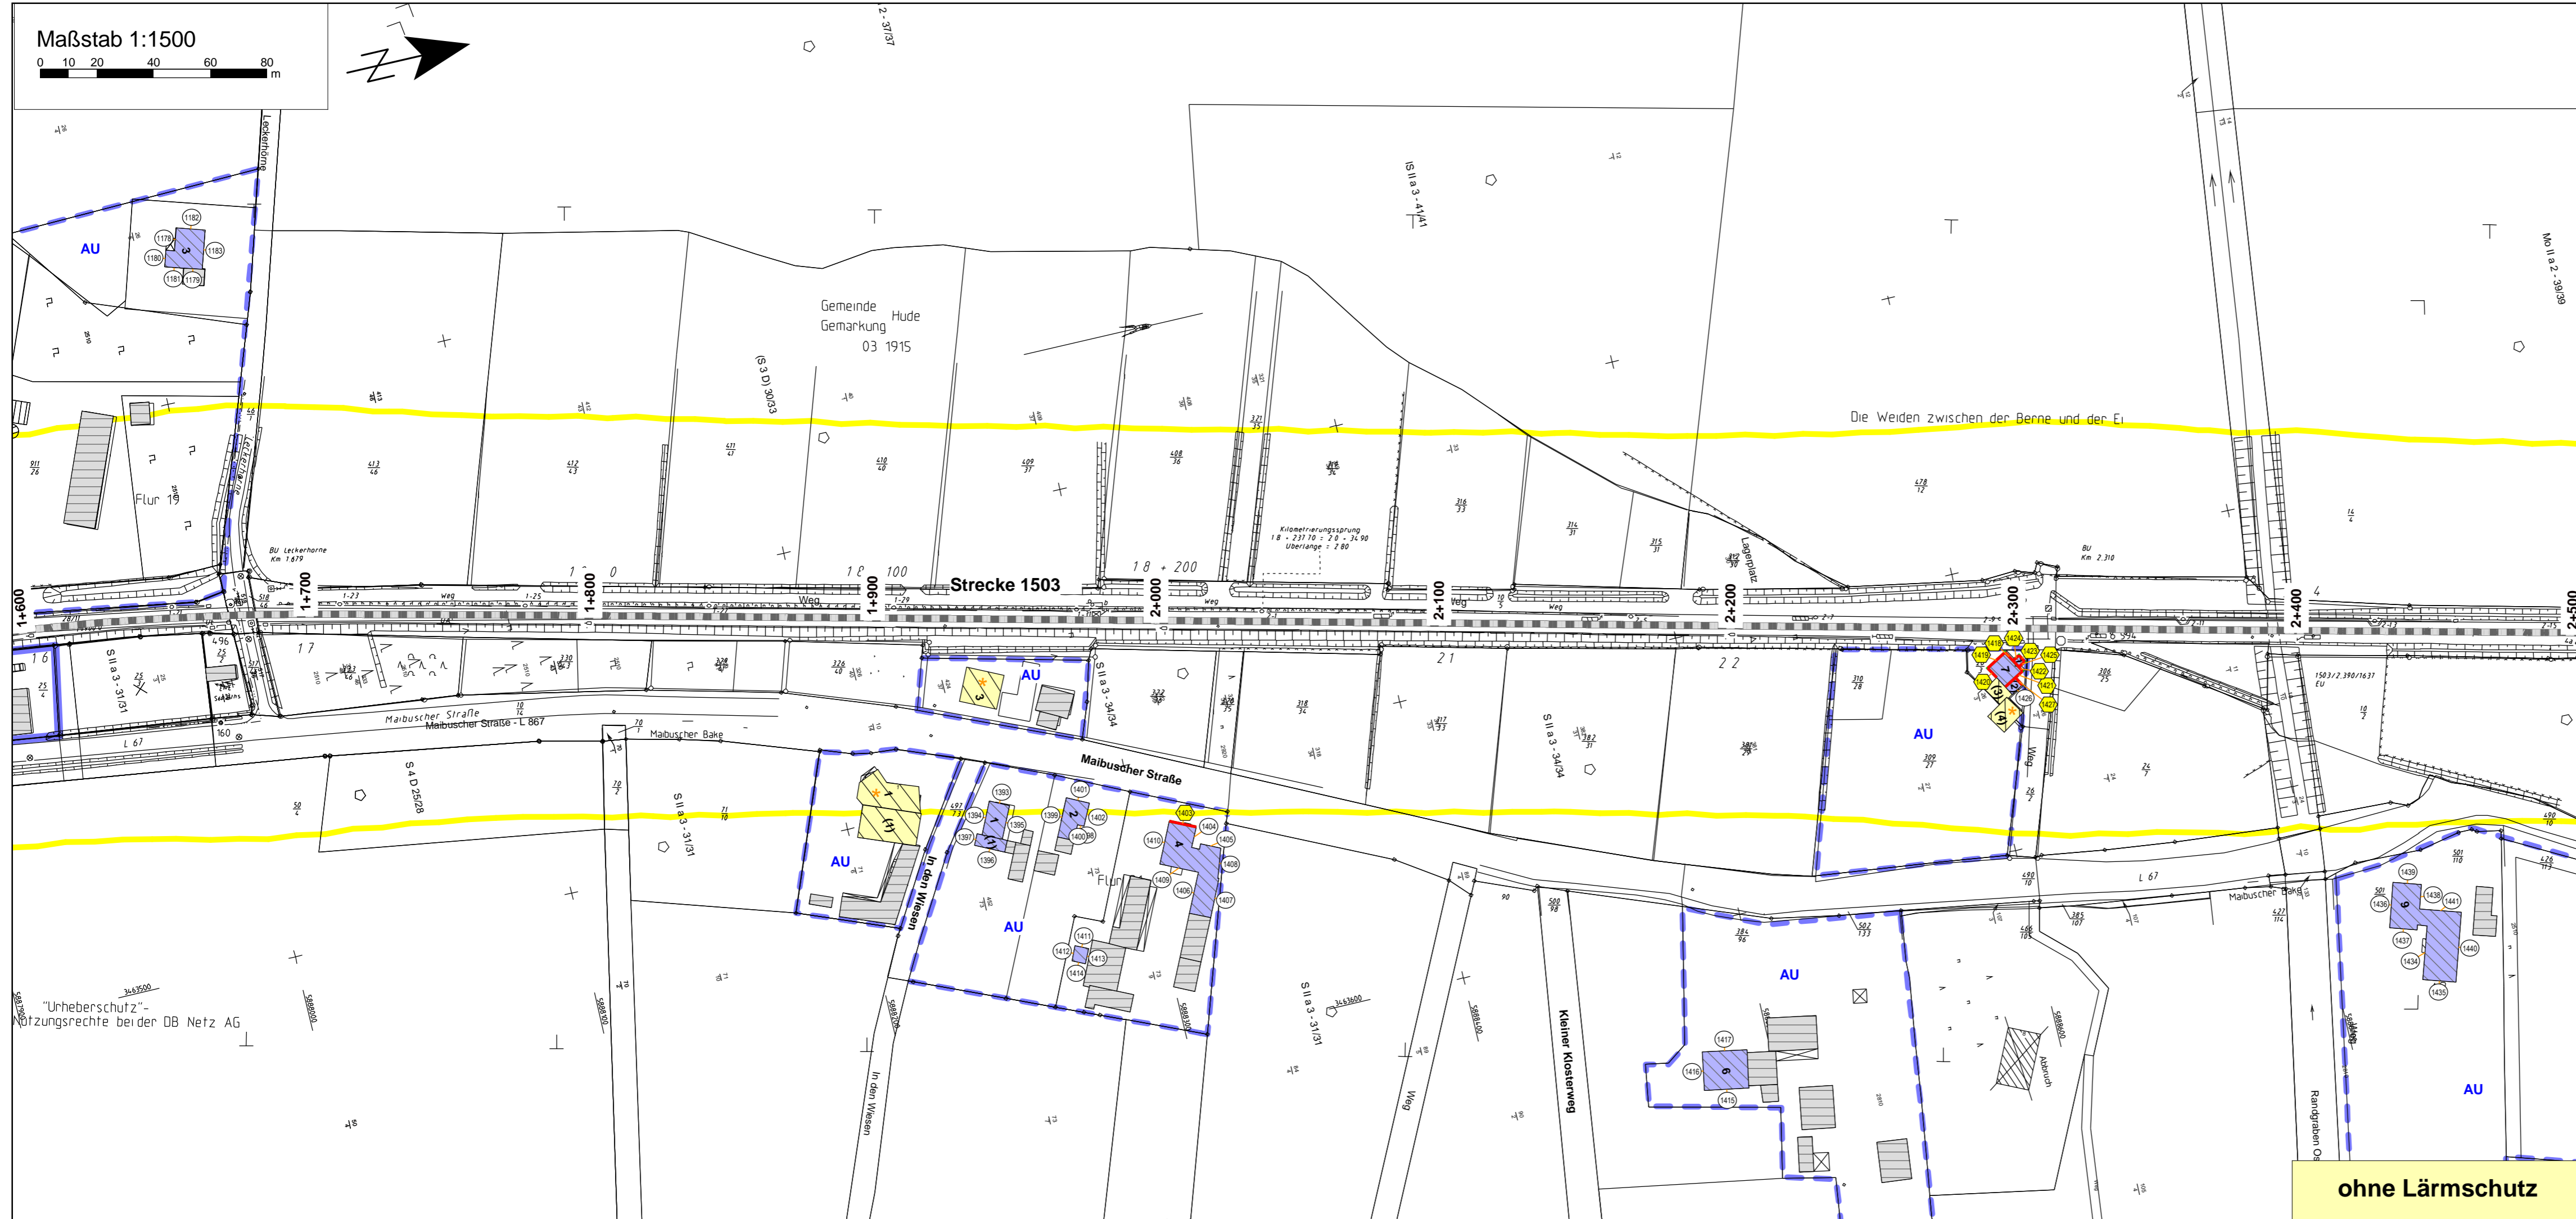


Maßstab 1:1500

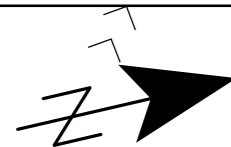

Zeichenerklärung

- Gleise
- Hauptgebäude (förderfähig)
- Hauptgebäude (nicht förderfähig)
- Nebengebäude
- 57 dB(A) Isophone nachts
- Gewerbegebiete, Industriegebiete (GE, GI)
- Mischgebiete (MI, MK)
- Wohngebiete (WA, WR)
- Schulen (SOS), Krankenhaus (SOK)
- Wohngebäude Außenbereich (vgl. MI)

Pegeltabellen

- Punkt ohne Grenzwertüberschreitung
- Punkt mit Grenzwertüberschreitung
- Fassade mit Grenzwertüberschreitung

Nach 1974 errichtete Gebäude sind mit einem Stern in Orange gekennzeichnet und hellgelb hinterlegt.

Gebäude mit einem grünen Stern sind auch nach 1974 errichtet, befinden sich jedoch in einem B-Plan-Gebiet vor 1974.

"Urheberschutz"-
Nutzungsrechte beider DB Netz AG

ohne Lärmschutz

Index	Änderung bzw. Ergänzung	Name:	Datum:
Auftraggeber:		Auftragnehmer:	
DB Netz AG Portfolio Lärmsanierung I.NG-W-N Hinüberstraße 8 30175 Hannover		ISU Plan Planungsgruppe für Immissionsschutz Stadtplanung Umweltplanung Helmholtzstr. 2-9 10587 Berlin Tel.: 030 / 39 49 47 51 Fax: 030 / 39 49 47 69 info@ISU-Plan.de	
Projekt:	Lärmsanierung an Schienenwegen des Bundes Ortsdurchfahrt Hude, Strecke Oldenburg (Oldb) Hbf - Bremen Hbf, Nr. 1500 Hude: km 4,910 bis km 19,380	Blatt Nr.:	10 von 15 (bahnlinks)
Projektnummer:		Maßstab:	1:1500
Plandarstellung:	Lageplan der Immissionsorte ohne Lärmschutzmaßnahmen Gebäude mit Überschreitung der Lärmsanierungsgrenzwerte bahnlinks km 16,200 (Strecke 1503 km 1,600 bis km 2,500)	Datum	Name
		gezeichnet:	Nov. 2017 Kot
		bearbeitet:	Nov. 2017 Jörend
		geprüft:	Nov. 2017 Baumgärtel