Maßstab 1:1500
0 10 20 40 60 80 m

**ohne Lärmschutz**

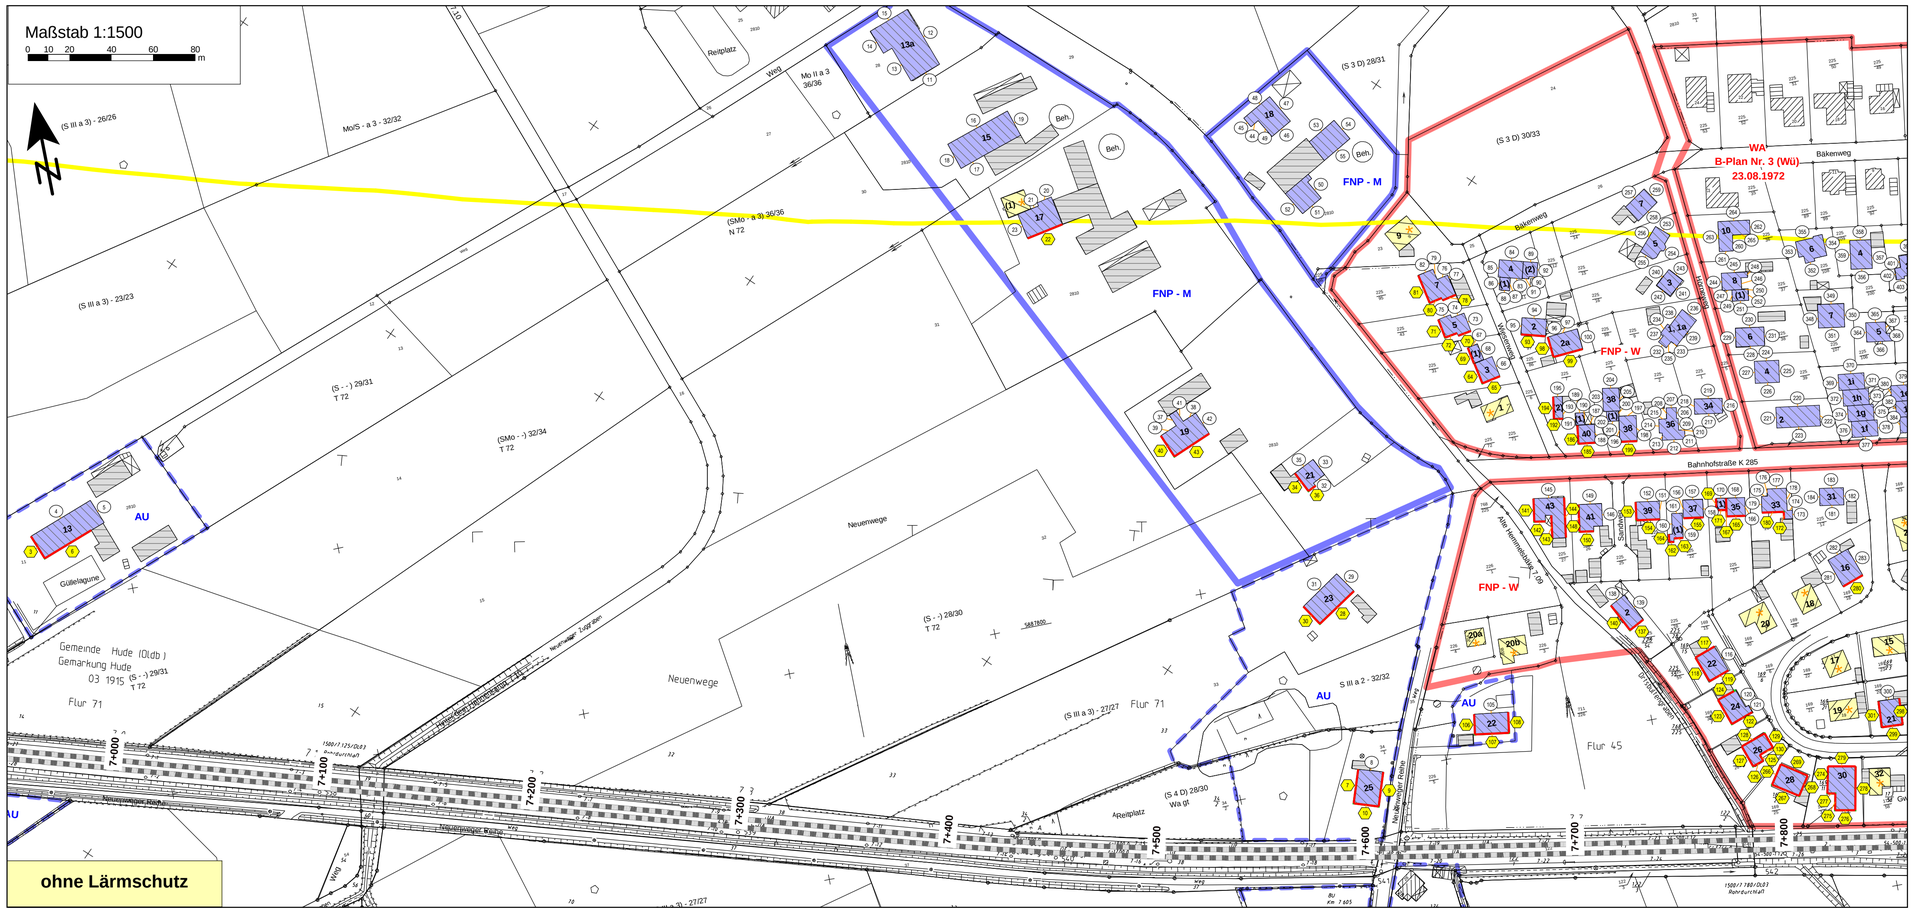


**mit Lärmschutz**

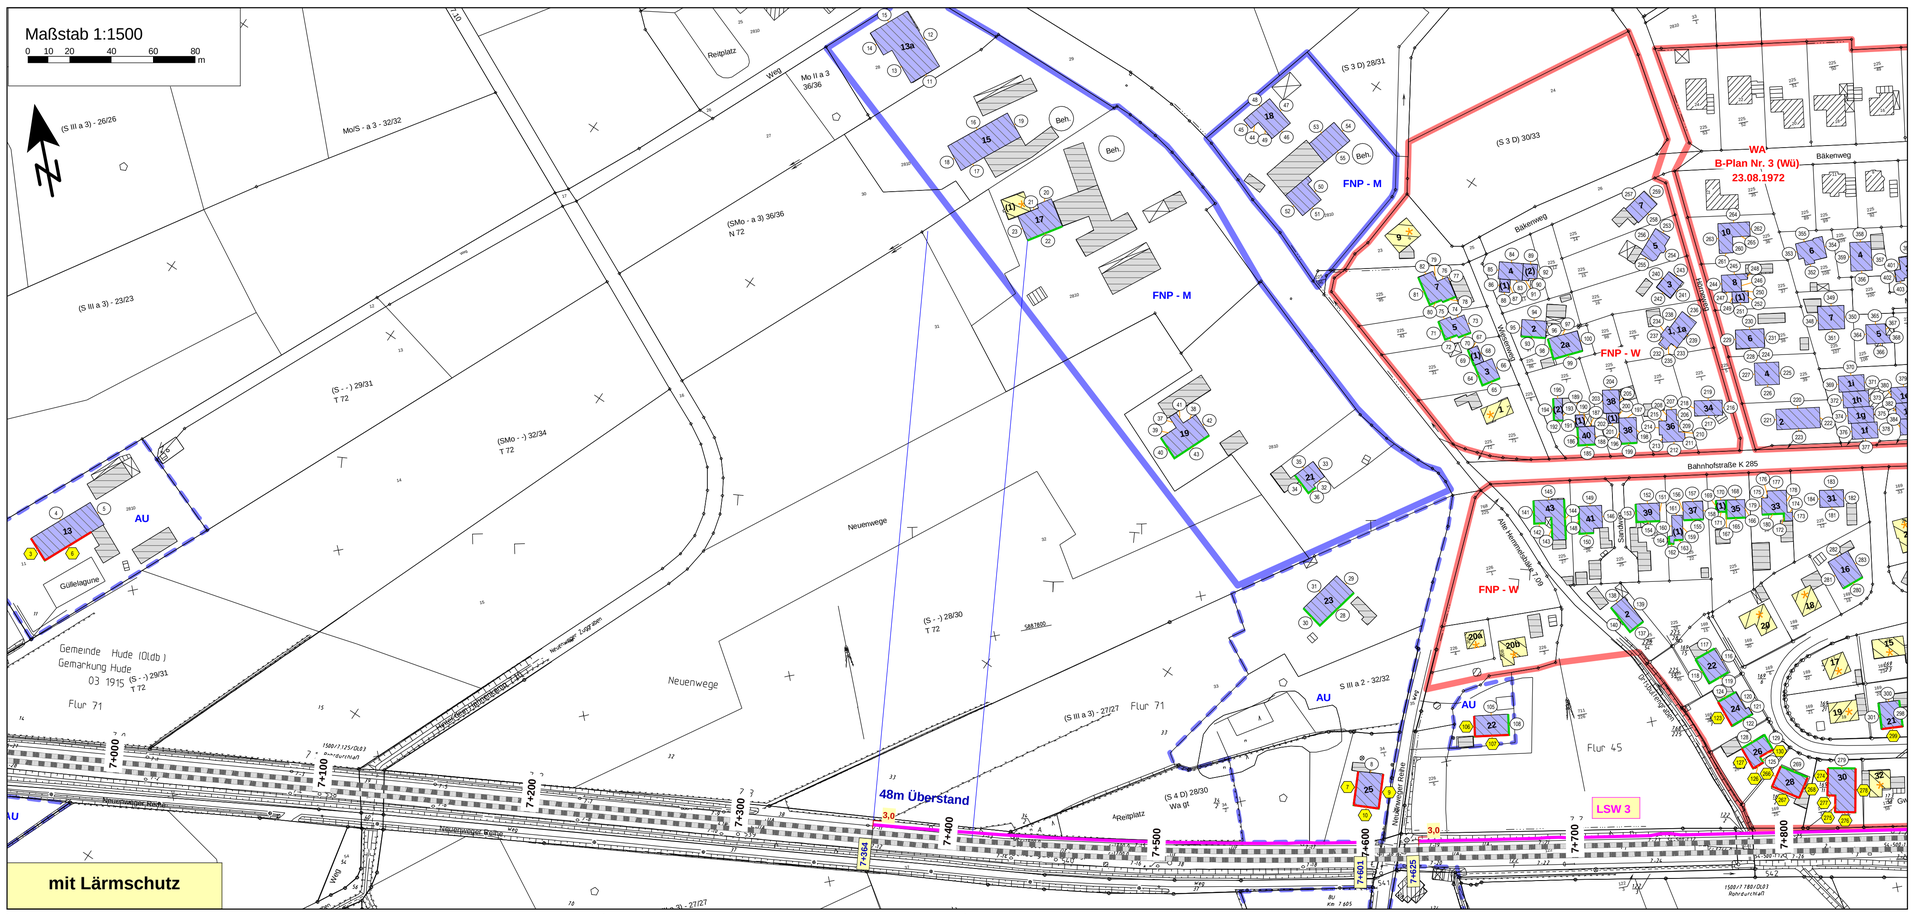


## Zeichenerklärung

- Gleise
- Hauptgebäude (förderfähig)
- Hauptgebäude (nicht förderfähig)
- Nebengebäude
- 57 dB(A) Isophone nachts
- Gewerbegebiete, Industriegebiete (GE, GI)
- Mischgebiete (MI, MK)
- Wohngebiete (WA, WR)
- Schulen (SOS), Krankenhaus (SOK)
- Wohngebäude Außenbereich (vgl. MI)
- Lärmschutzwand

## Pegeltabellen

- Punkt ohne Grenzwertüberschreitung
- Punkt mit Grenzwertüberschreitung
- Fassade mit Grenzwertüberschreitung
- Einsparung Fassade mit Grenzwertüberschreitung durch LSW

Nach 1974 errichtete Gebäude sind mit einem Stern in Orange gekennzeichnet und hellgelb hinterlegt.

Gebäude mit einem grünen Stern sind auch nach 1974 errichtet, befinden sich jedoch in einem B-Plan-Gebiet vor 1974.

| Index | Änderung bzw. Ergänzung | Name: | Datum: |
|---|---|---|---|
| | | | |

Auftraggeber:

**DB Netz AG**
Portofolio Lärmsanierung
I.NG-W-N
Hinüberstraße 8
30175 Hannover

Auftragnehmer:

ISU Plan
Planungsgruppe für Immissionsschutz Stadtplanung Umweltplanung
Hein-Boltstr. 2-9, 10587 Berlin
Tel.: 030 / 39 40 47 51
Fax.: 030 / 39 40 47 69
info@ISU-Plan.de

| | | | |
|---|---|---|---|
| Projekt: | Lärmsanierung an Schienenwegen des Bundes<br>Ortsdurchfahrt Hude, Strecke Oldenburg (Oldb) Hbf - Bremen Hbf, Nr. 1500<br>Hude: km 4,910 bis km 19,380 | Blatt Nr.: | 1 von 15 (bahnlinks) |
| | | Maßstab: | 1:1500 |
| Projektnummer: | | | |
| Plandarstellung: | Lageplan der Immissionsorte ohne/mit Lärmschutzmaßnahmen<br>Gebäude mit Überschreitung der Lärmsanierungsgrenzwerte<br>bahnlinks km 6,950 bis km 7,850 | Datum | Name |
| | | gezeichnet: Nov. 2017 | Kot |
| | | bearbeitet: Nov. 2017 | Jörend |
| | | geprüft: Nov. 2017 | Baumgärtel |