




Maßstab 1:1500
0 10 20 40 60 80 m

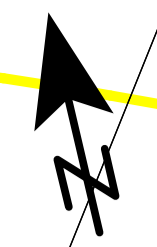


ohne Lärmschutz

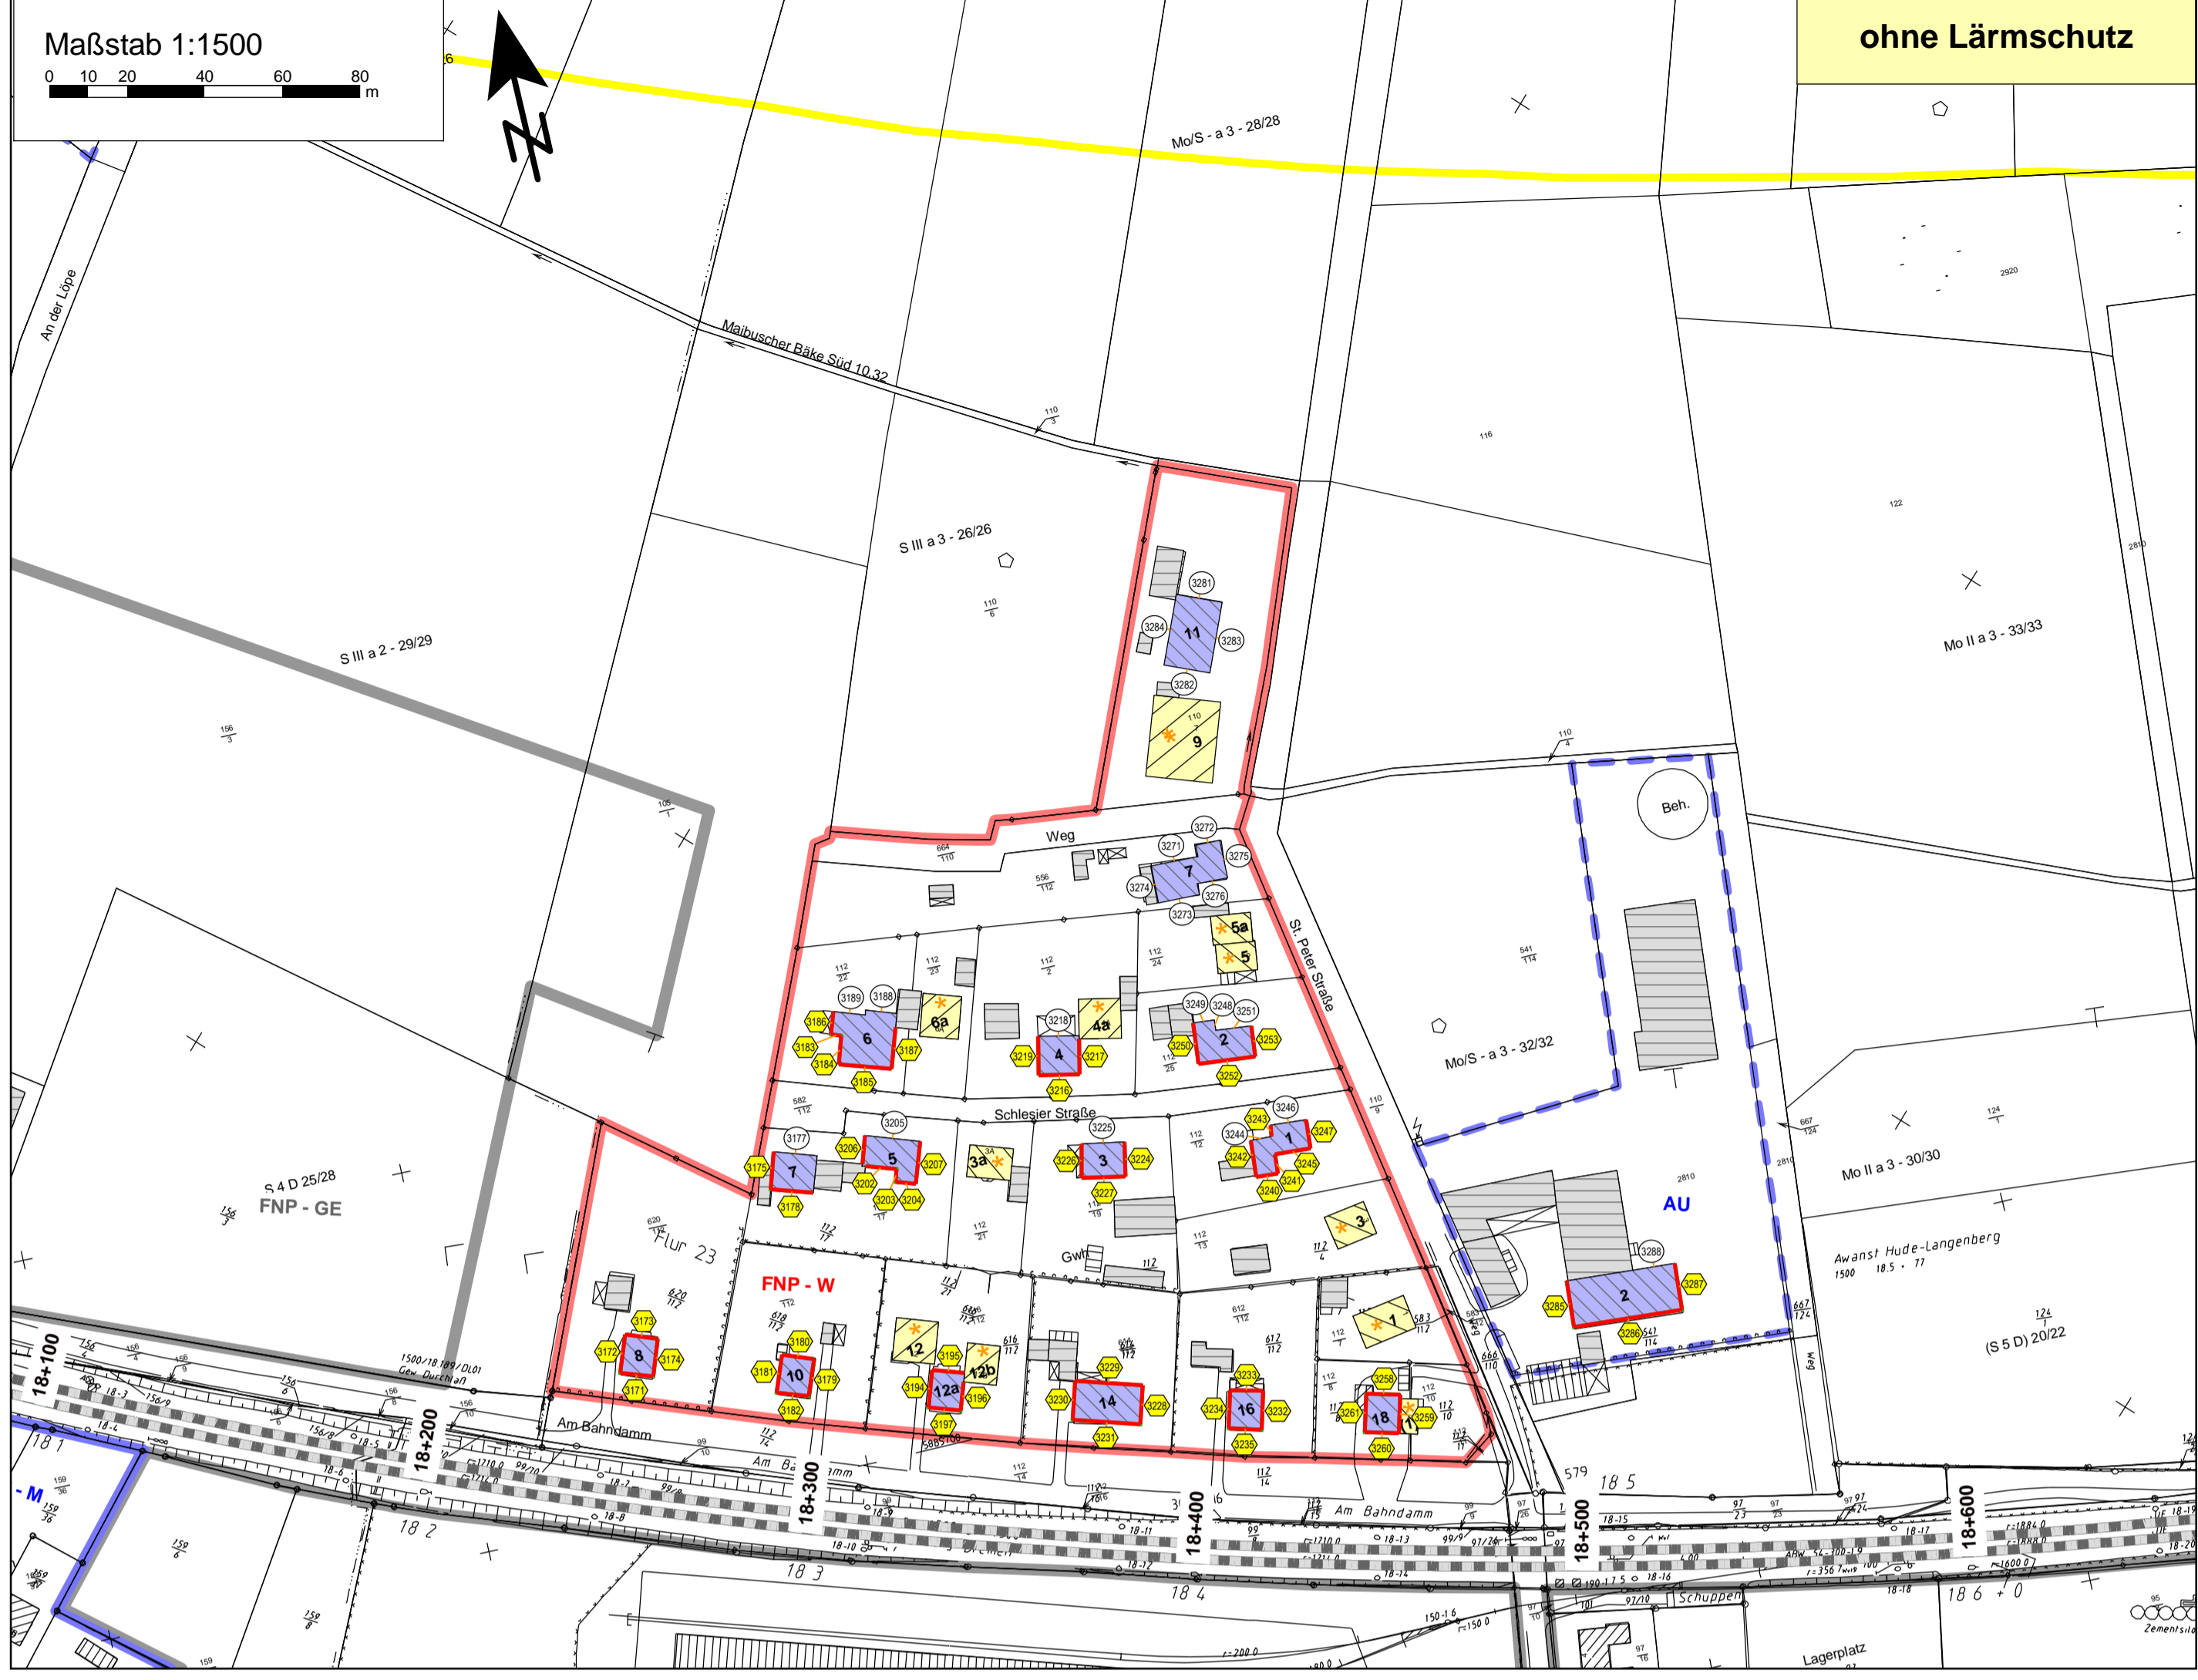

Maßstab 1:1500
0 10 20 40 60 80 m

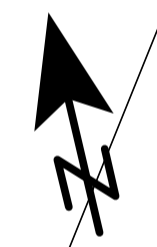

mit Lärmschutz

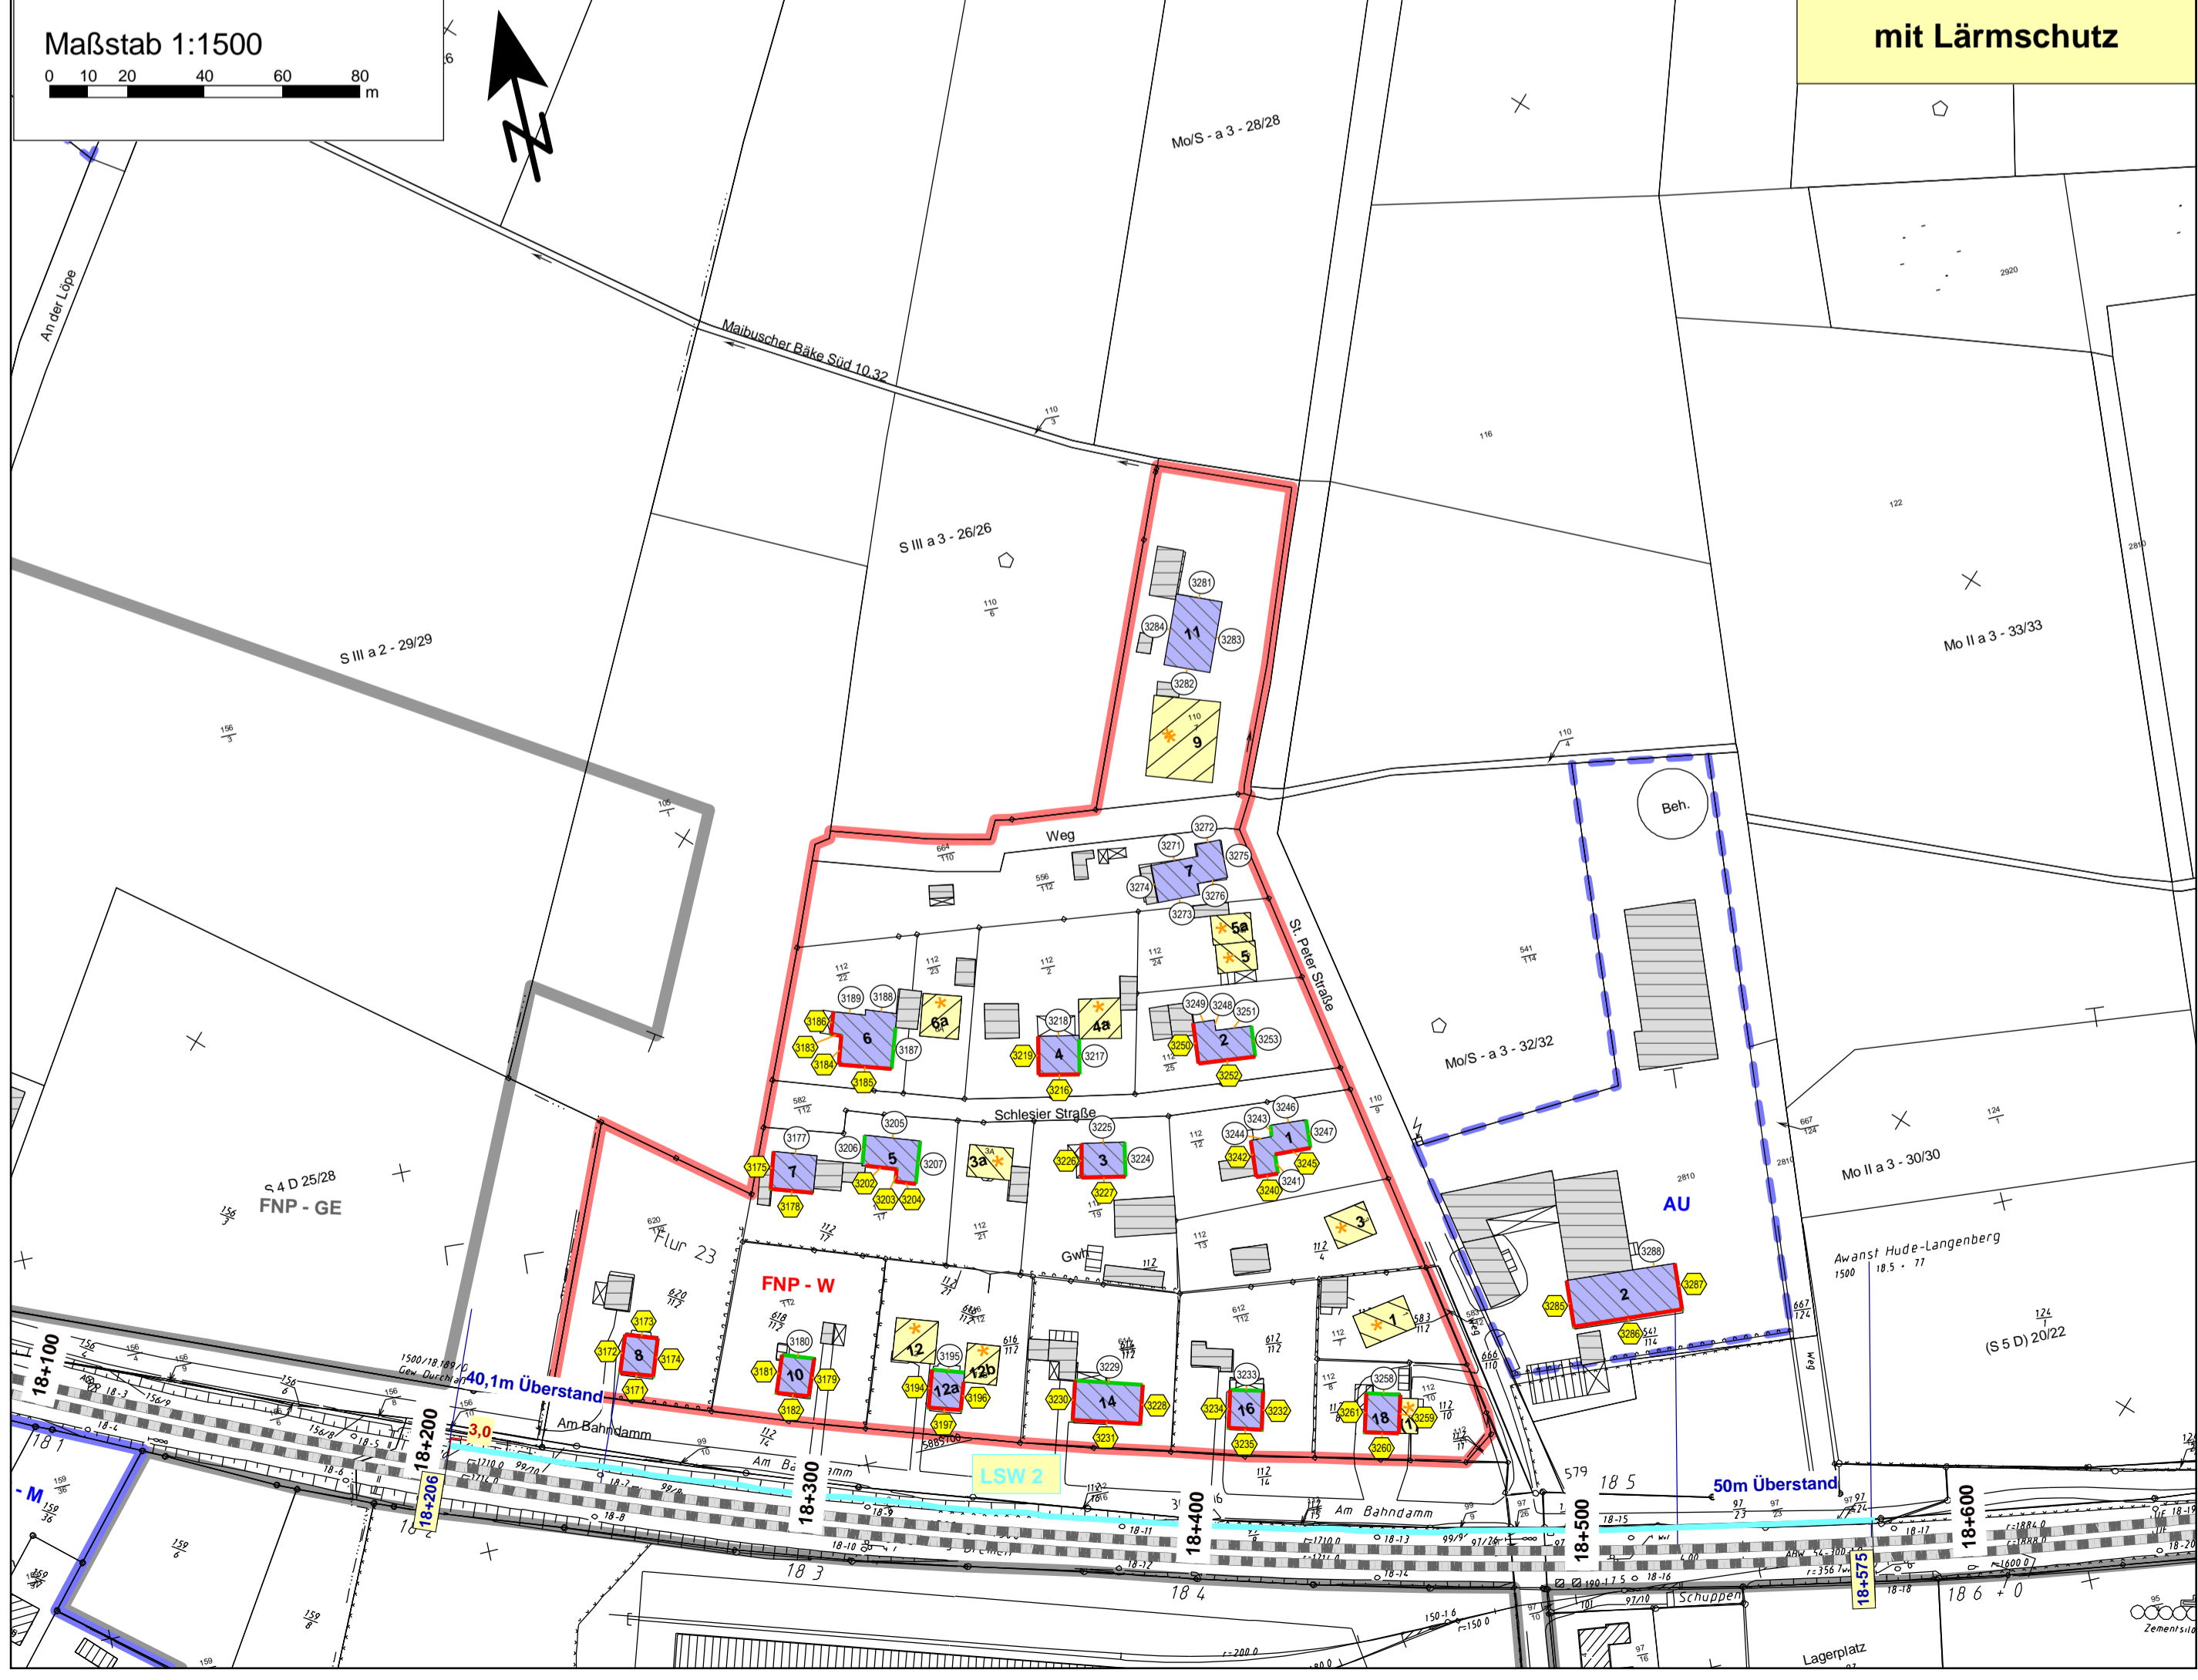

Zeichenerklärung

- Gleise
- Hauptgebäude (förderfähig)
- Hauptgebäude (nicht förderfähig)
- Nebengebäude
- 57 dB(A) Isophone nachts
- Gewerbegebiete, Industriegebiete (GE, GI)
- Mischgebiete (MI, MK)
- Wohngebiete (WA, WR)
- Schulen (SOS), Krankenhaus (SOK)
- Wohngebäude Außenbereich (vgl. MI)
- Stützwand Bestand
- Lärmschutzwand
- Lärmschutzwand STU 2014

Pegeltabellen

- Punkt ohne Grenzwertüberschreitung
- Punkt mit Grenzwertüberschreitung
- Fassade mit Grenzwertüberschreitung
- Einsparung Fassade mit
- Grenzwertüberschreitung durch LSW

Nach 1974 errichtete Gebäude sind mit einem Stern in Orange gekennzeichnet und hellgelb hinterlegt.

Gebäude mit einem grünen Stern sind auch nach 1974 errichtet, befinden sich jedoch in einem B-Plan-Gebiet vor 1974.

Index	Änderung bzw. Ergänzung	Name:	Datum:
Auftraggeber: DB Netz AG Portfolio Lärmsanierung I.NG-W-N Hinüberstraße 8 30175 Hannover		Auftragnehmer: ISU Plan Planungsgruppe für Immissionsschutz Stadtplanung Umweltplanung <small>Helmholtzstr. 2-9 10587 Berlin Tel.: 030 / 39 49 47 51 Fax: 030 / 39 49 47 69 info@ISU-Plan.de</small>	
Projekt:	Lärmsanierung an Schienenwegen des Bundes Ortsdurchfahrt Hude, Strecke Oldenburg (Oldb) Hbf - Bremen Hbf, Nr. 1500 Hude: km 4,910 bis km 19,380	Blatt Nr.:	14 von 15 (bahnlings)
Projektnummer:		Maßstab:	1:1500
Plandarstellung:	Lageplan der Immissionsorte ohne/mit Lärmschutzmaßnahmen Gebäude mit Überschreitung der Lärmsanierungsgrenzwerte bahnlings km 18,100 bis km 18,650	Datum	Name
		gezeichnet:	Nov. 2017 Kot
		bearbeitet:	Nov. 2017 Jörend
		geprüft:	Nov. 2017 Baumgärtel