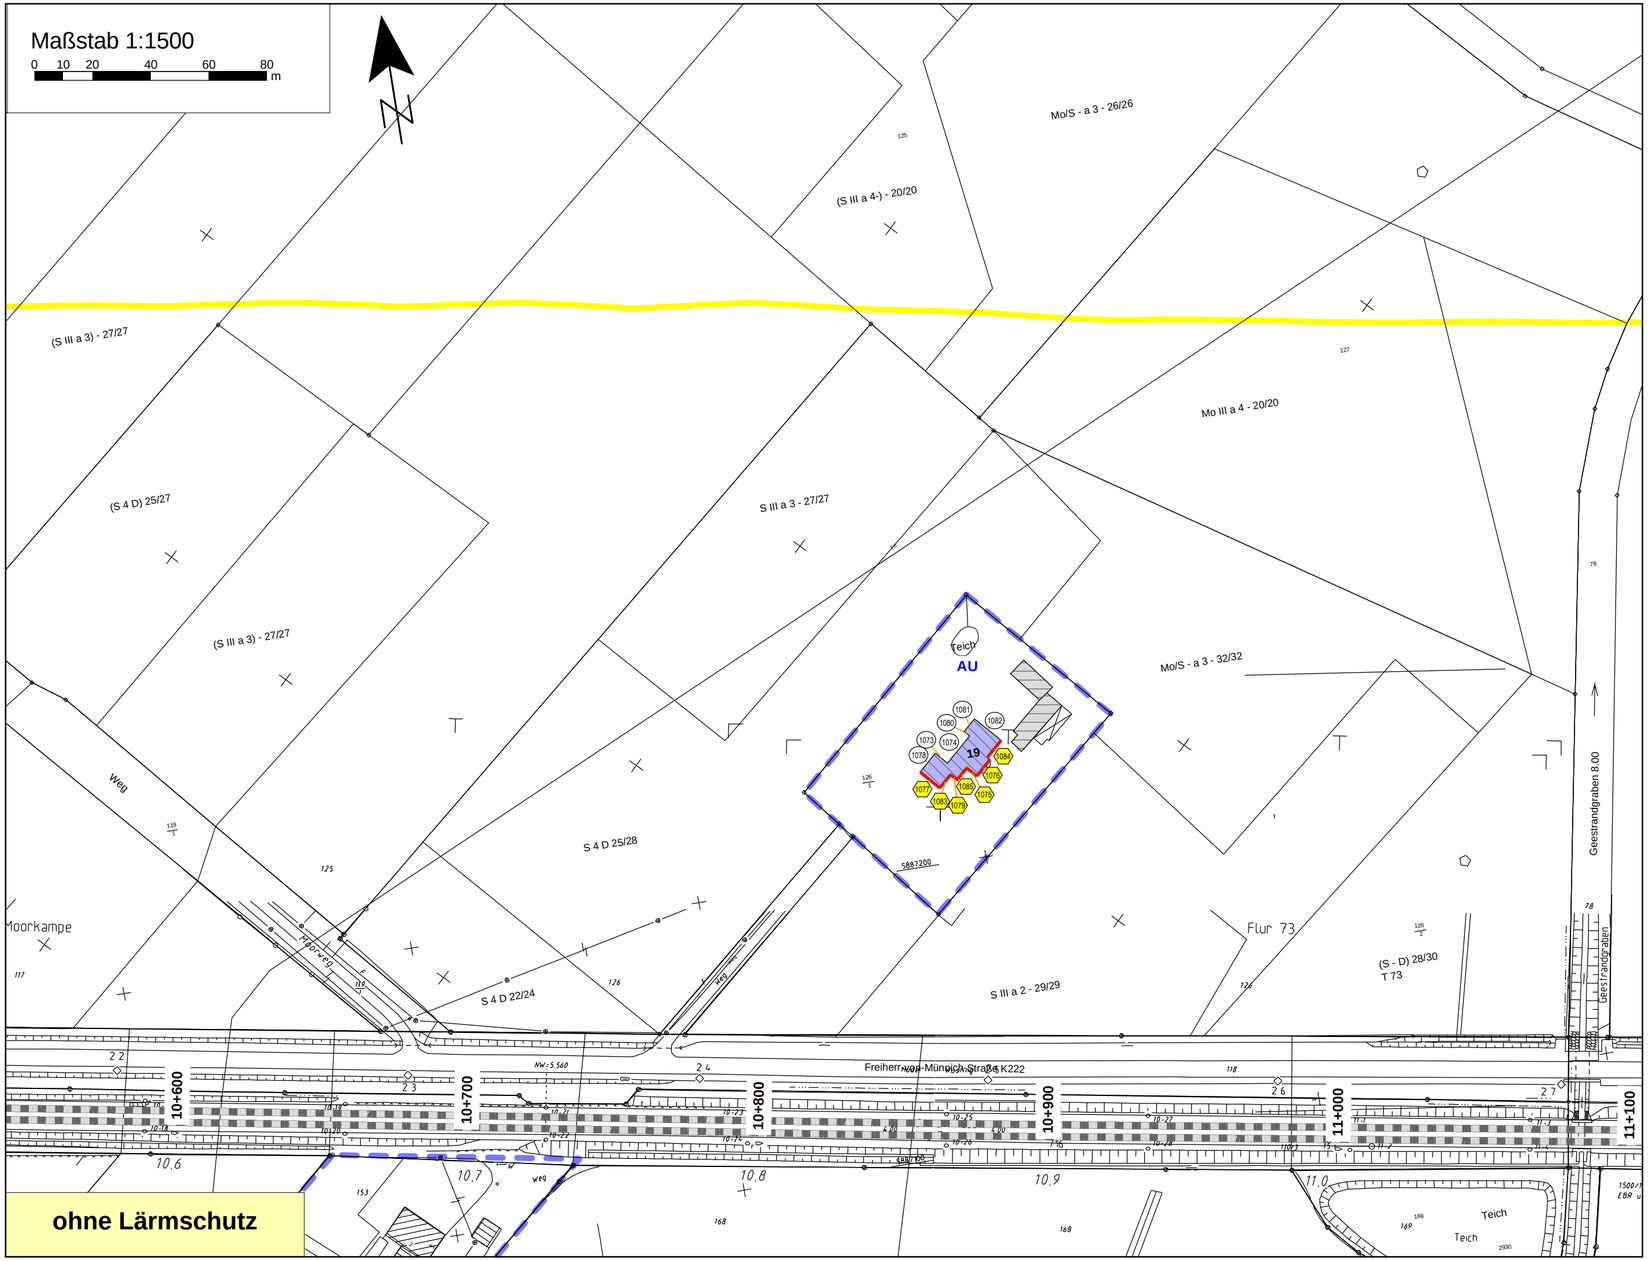

Zeichenerklärung

- Gleise
- Hauptgebäude (förderfähig)
- Hauptgebäude (nicht förderfähig)
- Nebengebäude
- 57 dB(A) Isophone nachts
- Gewerbegebiete, Industriegebiete (GE, GI)
- Mischgebiete (MI, MK)
- Wohngebiete (WA, WR)
- Schulen (SOS), Krankenhaus (SOK)
- Wohngebäude Außenbereich (vgl. MI)

Pegeltabellen

- (1) Punkt ohne Grenzwertüberschreitung
- (2) Punkt mit Grenzwertüberschreitung
- Fassade mit Grenzwertüberschreitung

Nach 1974 errichtete Gebäude sind mit einem Stern in Orange gekennzeichnet und hellgelb hinterlegt.

Gebäude mit einem grünen Stern sind auch nach 1974 errichtet, befinden sich jedoch in einem B-Plan-Gebiet vor 1974.

Index	Änderung bzw. Ergänzung	Name:	Datum:

Auftraggeber:

DB Netz AG
Portofolio Lärmsanierung
I.NG-W-N
Hinüberstraße 8
30175 Hannover

Auftragnehmer:

ISU Plan
Planungsgruppe für Immissionsschutz Stadtplanung Umweltplanung
Helmholtzstr. 2-9
10587 Berlin
Tel.: 030 / 39 49 47 51
Fax.: 030 / 39 49 47 69
info@ISU-Plan.de

Projekt:	Lärmsanierung an Schienenwegen des Bundes Ortsdurchfahrt Hude, Strecke Oldenburg (Oldb) Hbf - Bremen HBf, Nr. 1500 Hude: km 4,910 bis km 19,380	Blatt Nr.:	5 von 15 (bahnlinks)
Projektnummer:		Maßstab:	1:1500
Plandarstellung:	Lageplan der Immissionsorte ohne Lärmschutzmaßnahmen Gebäude mit Überschreitung der Lärmsanierungsgrenzwerte bahnlinks km 10,550 bis km 11,100		

	Datum	Name
gezeichnet:	Nov. 2017	Kot
bearbeitet:	Nov. 2017	Jörend
geprüft:	Nov. 2017	Baumgärtel